


ANEXO I AO CÓDIGO DE EXPLORAÇÃO

Reabilitação e Concessão de Exploração do Edifício "Baiana"

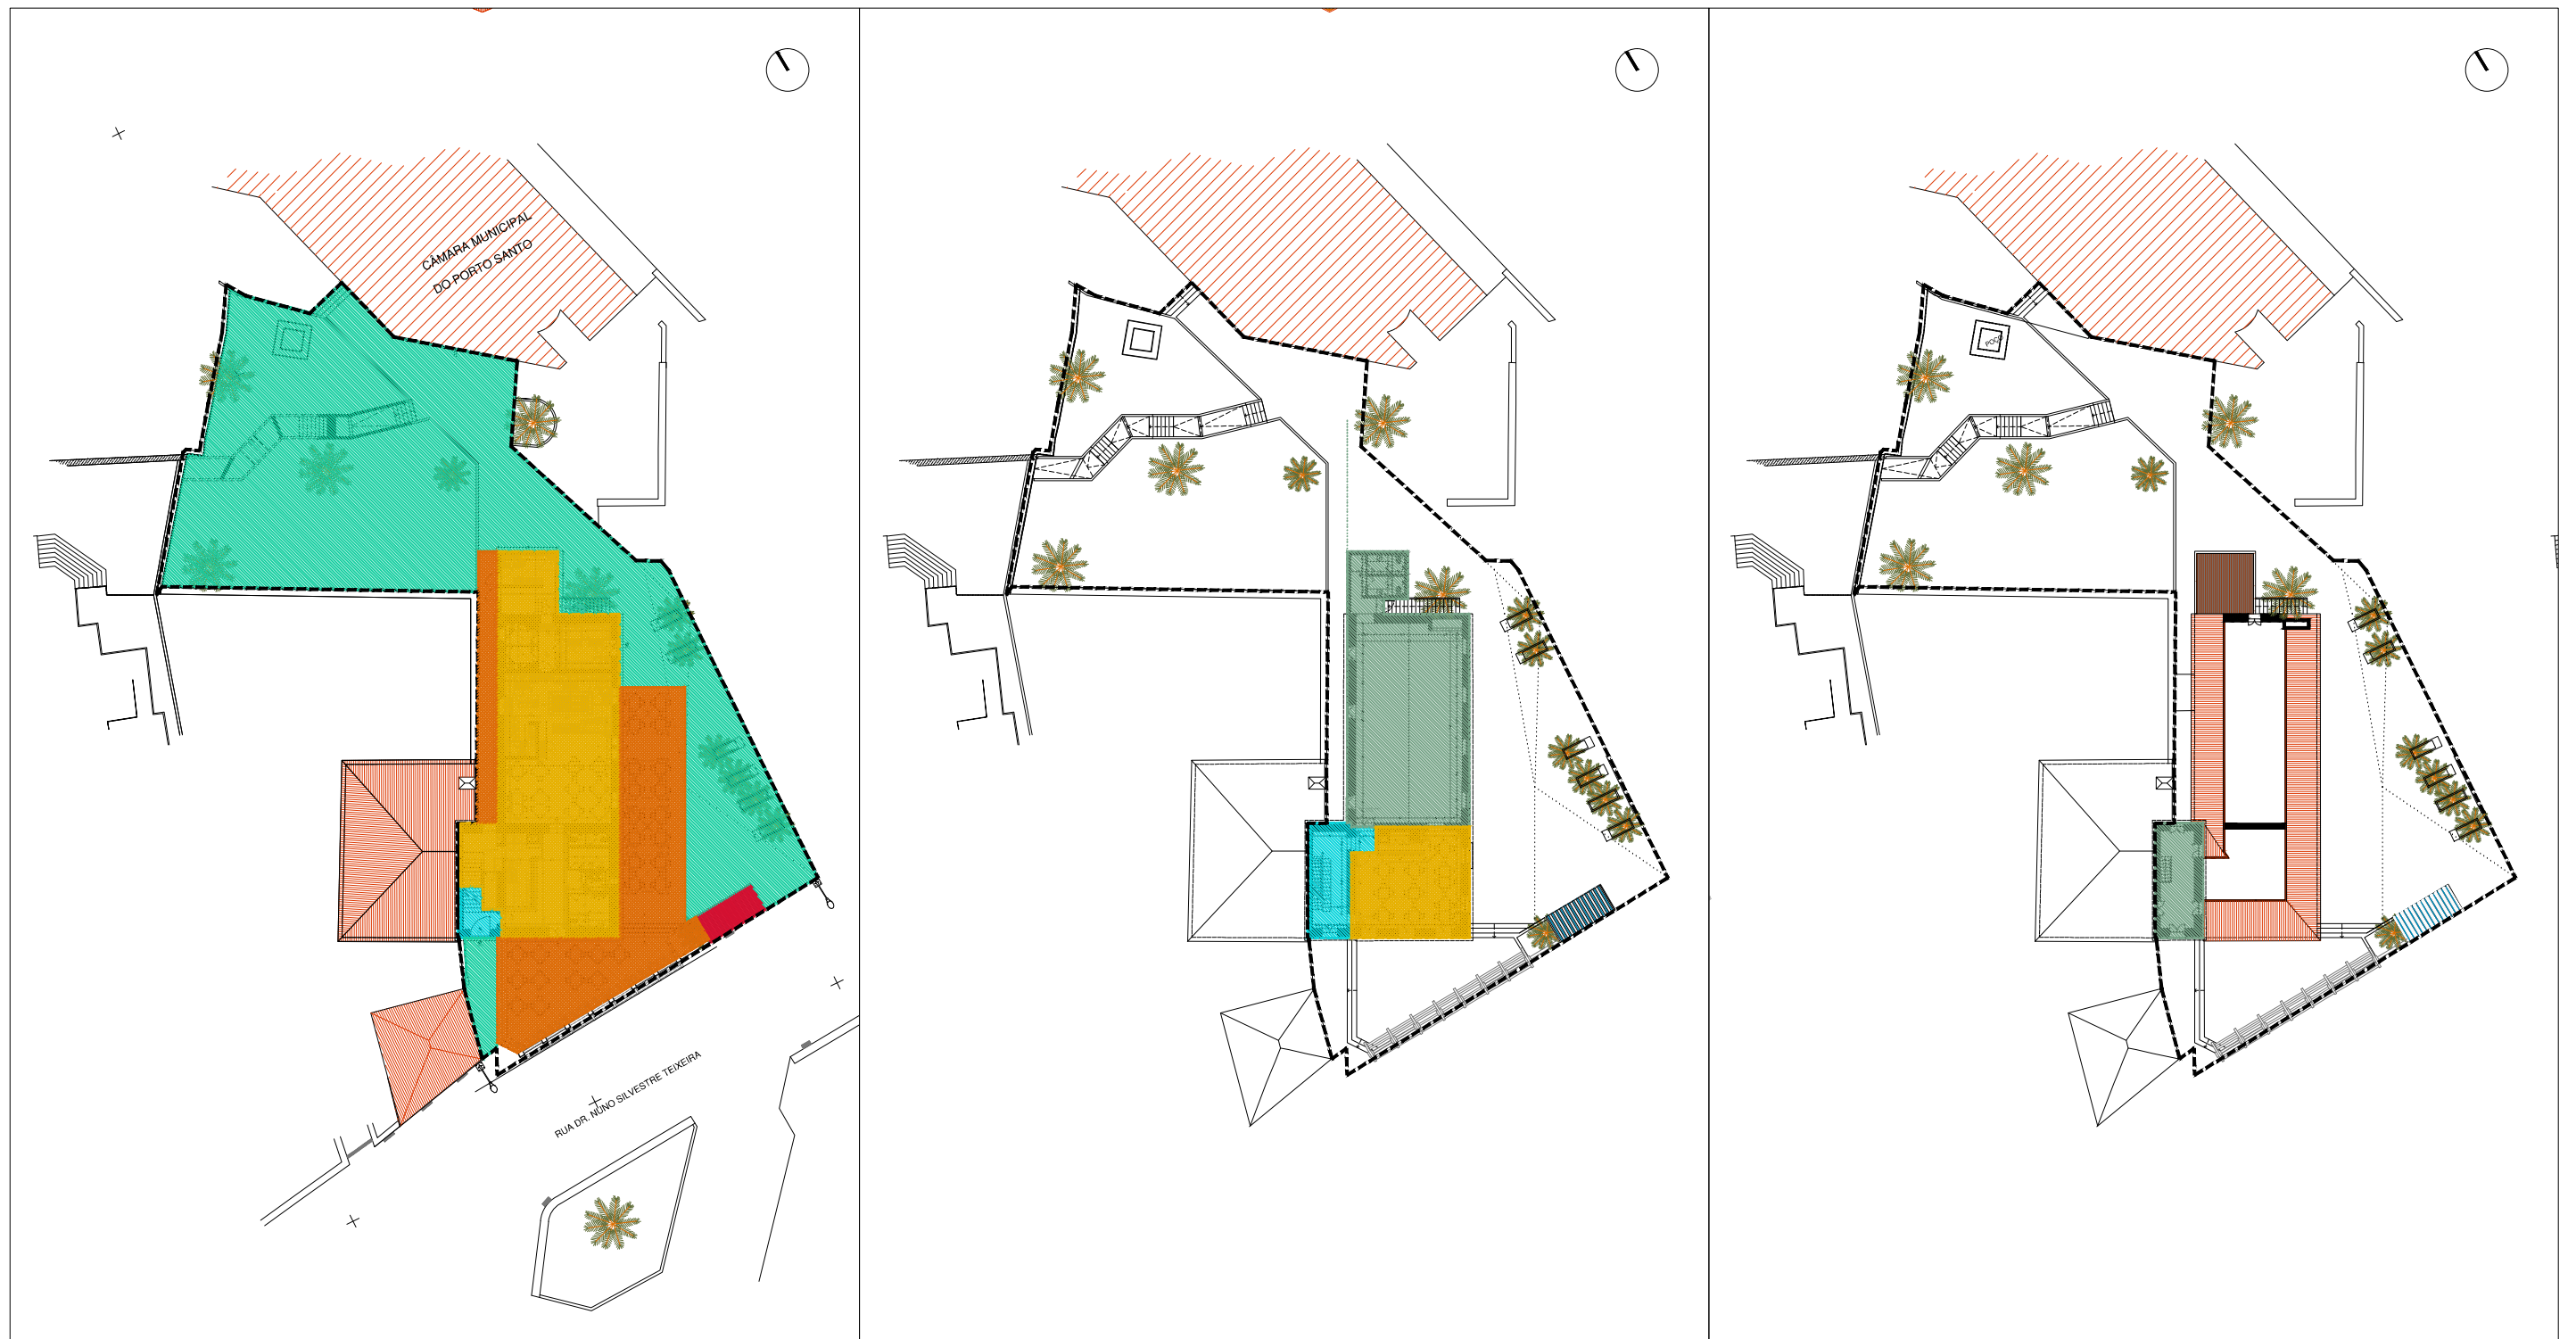

Planta Piso 0

Planta Piso 1

Planta Piso 2

--- Limite de intervenção

Área exterior comum

Área exterior afecta ao restaurante

Área de concessão (restaurante)

Área interior comum

Área excluída da concessão (Gelataria)

Área excluída da concessão (Núcleo Museológico)