


ANEXO II AO CÓDIGO DE EXPLORAÇÃO

Reabilitação e Concessão de Exploração do Edifício "Baiana"

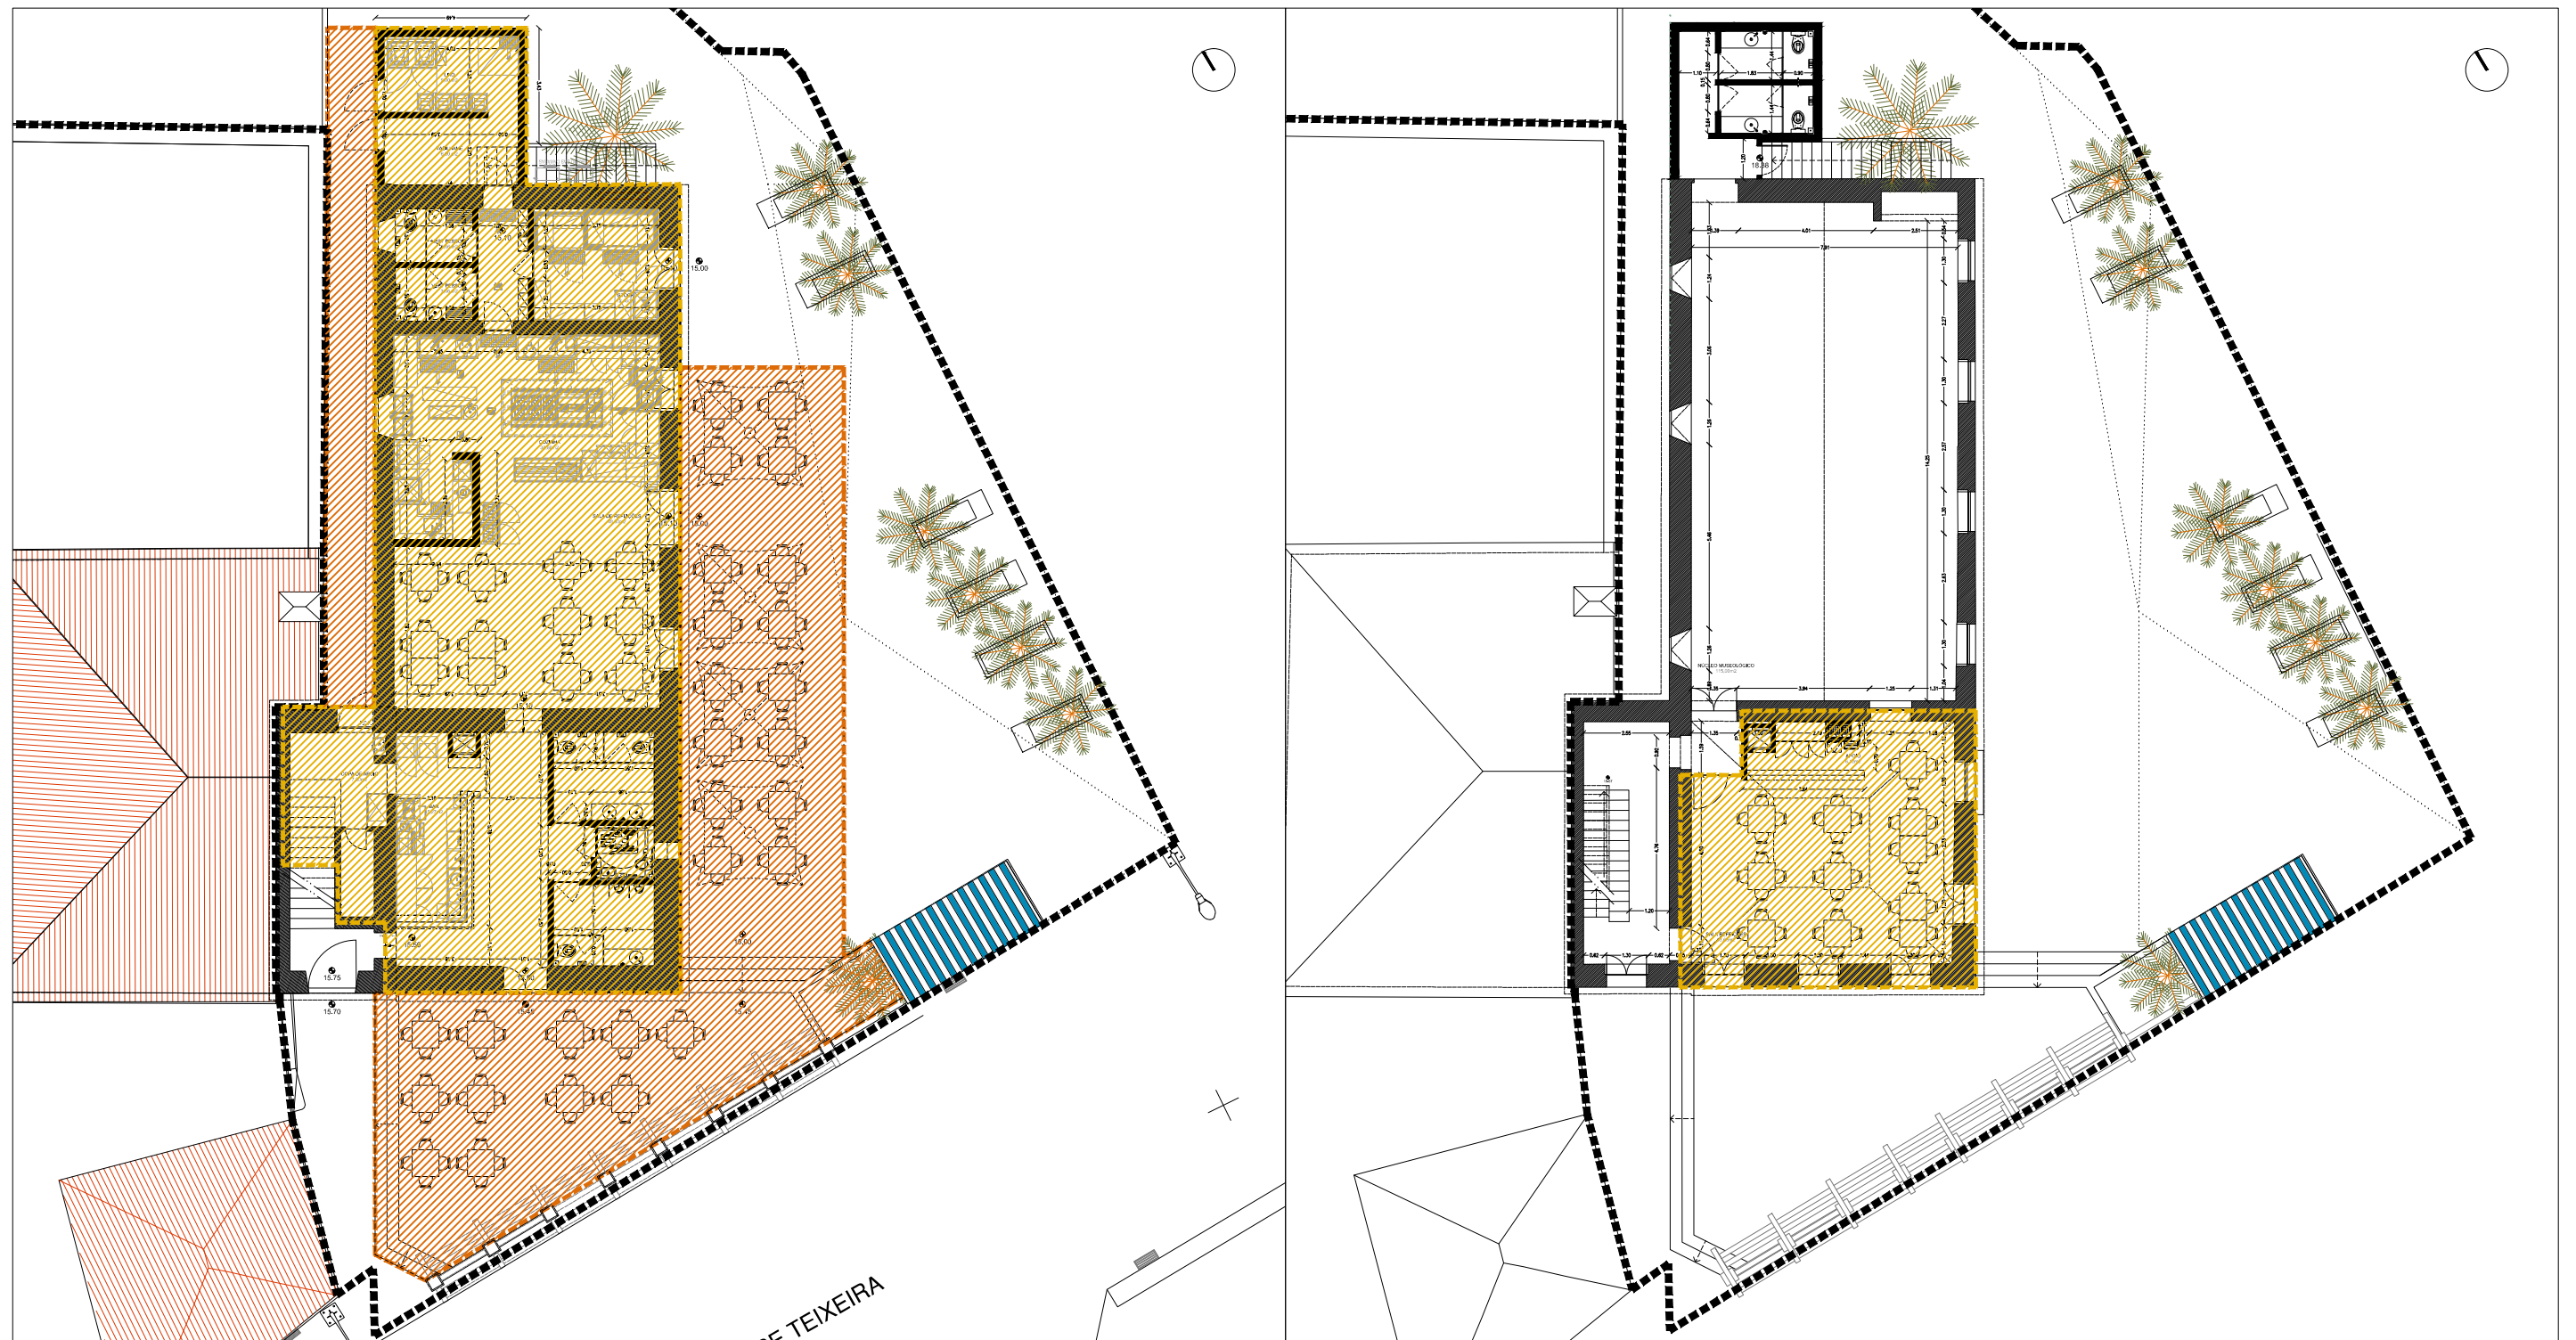

Planta Piso 0 Esc 1:200

Planta Piso 1 Esc 1:200

----- Limite de intervenção

 Área de concessão (restaurante)

 Área exterior afecta ao restaurante