



EQUIPAMENTOS


AVAC: AR CONDICIONADO - TIPO CASSETE
WC: SANITA / LAVA-MÃOS C - ÁREA DE EXPOSIÇÃO
ILUMINAÇÃO: TIPO SPOT CIRCULAR

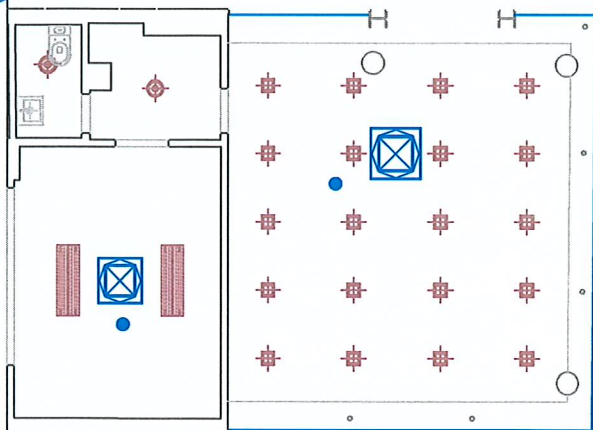

EQUIPAMENTOS INSTALADOS

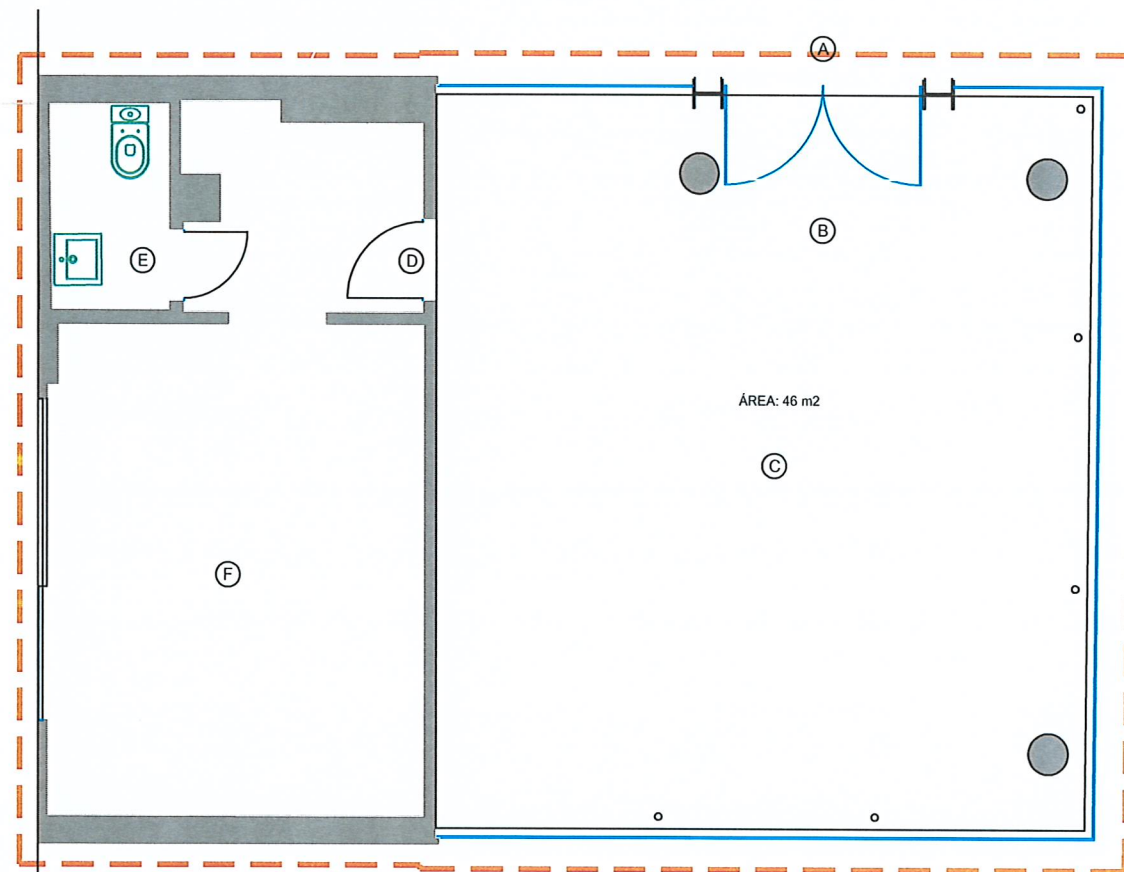

PLANTA DE PISO

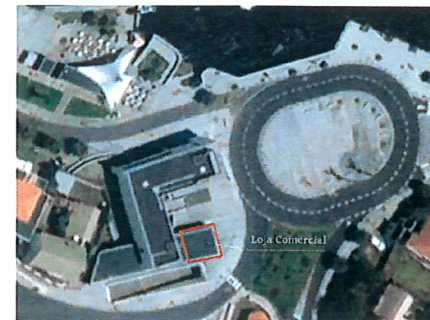

LEGENDA DE ÁREAS

- A - ENTRADA PRINCIPAL
- B - CIRCULAÇÃO
- C - ÁREA DE EXPOSIÇÃO
- D - ACESSO DE SERVIÇO
- E - INSTALAÇÃO SANITÁRIA
- F - ARRECADAÇÃO / ESCRITÓRIO

SOCIEDADE DE DESENVOLVIMENTO
DO NORTE DA MADEIRA, S.A.



Ex-Centro de Ciência Viva do Porto Moniz

Concessão de Exploração de

Espaço Comercial

ANEXO II - escala 1:50/S.E