


ANEXO II - Planta de Localização das Áreas de Exploração

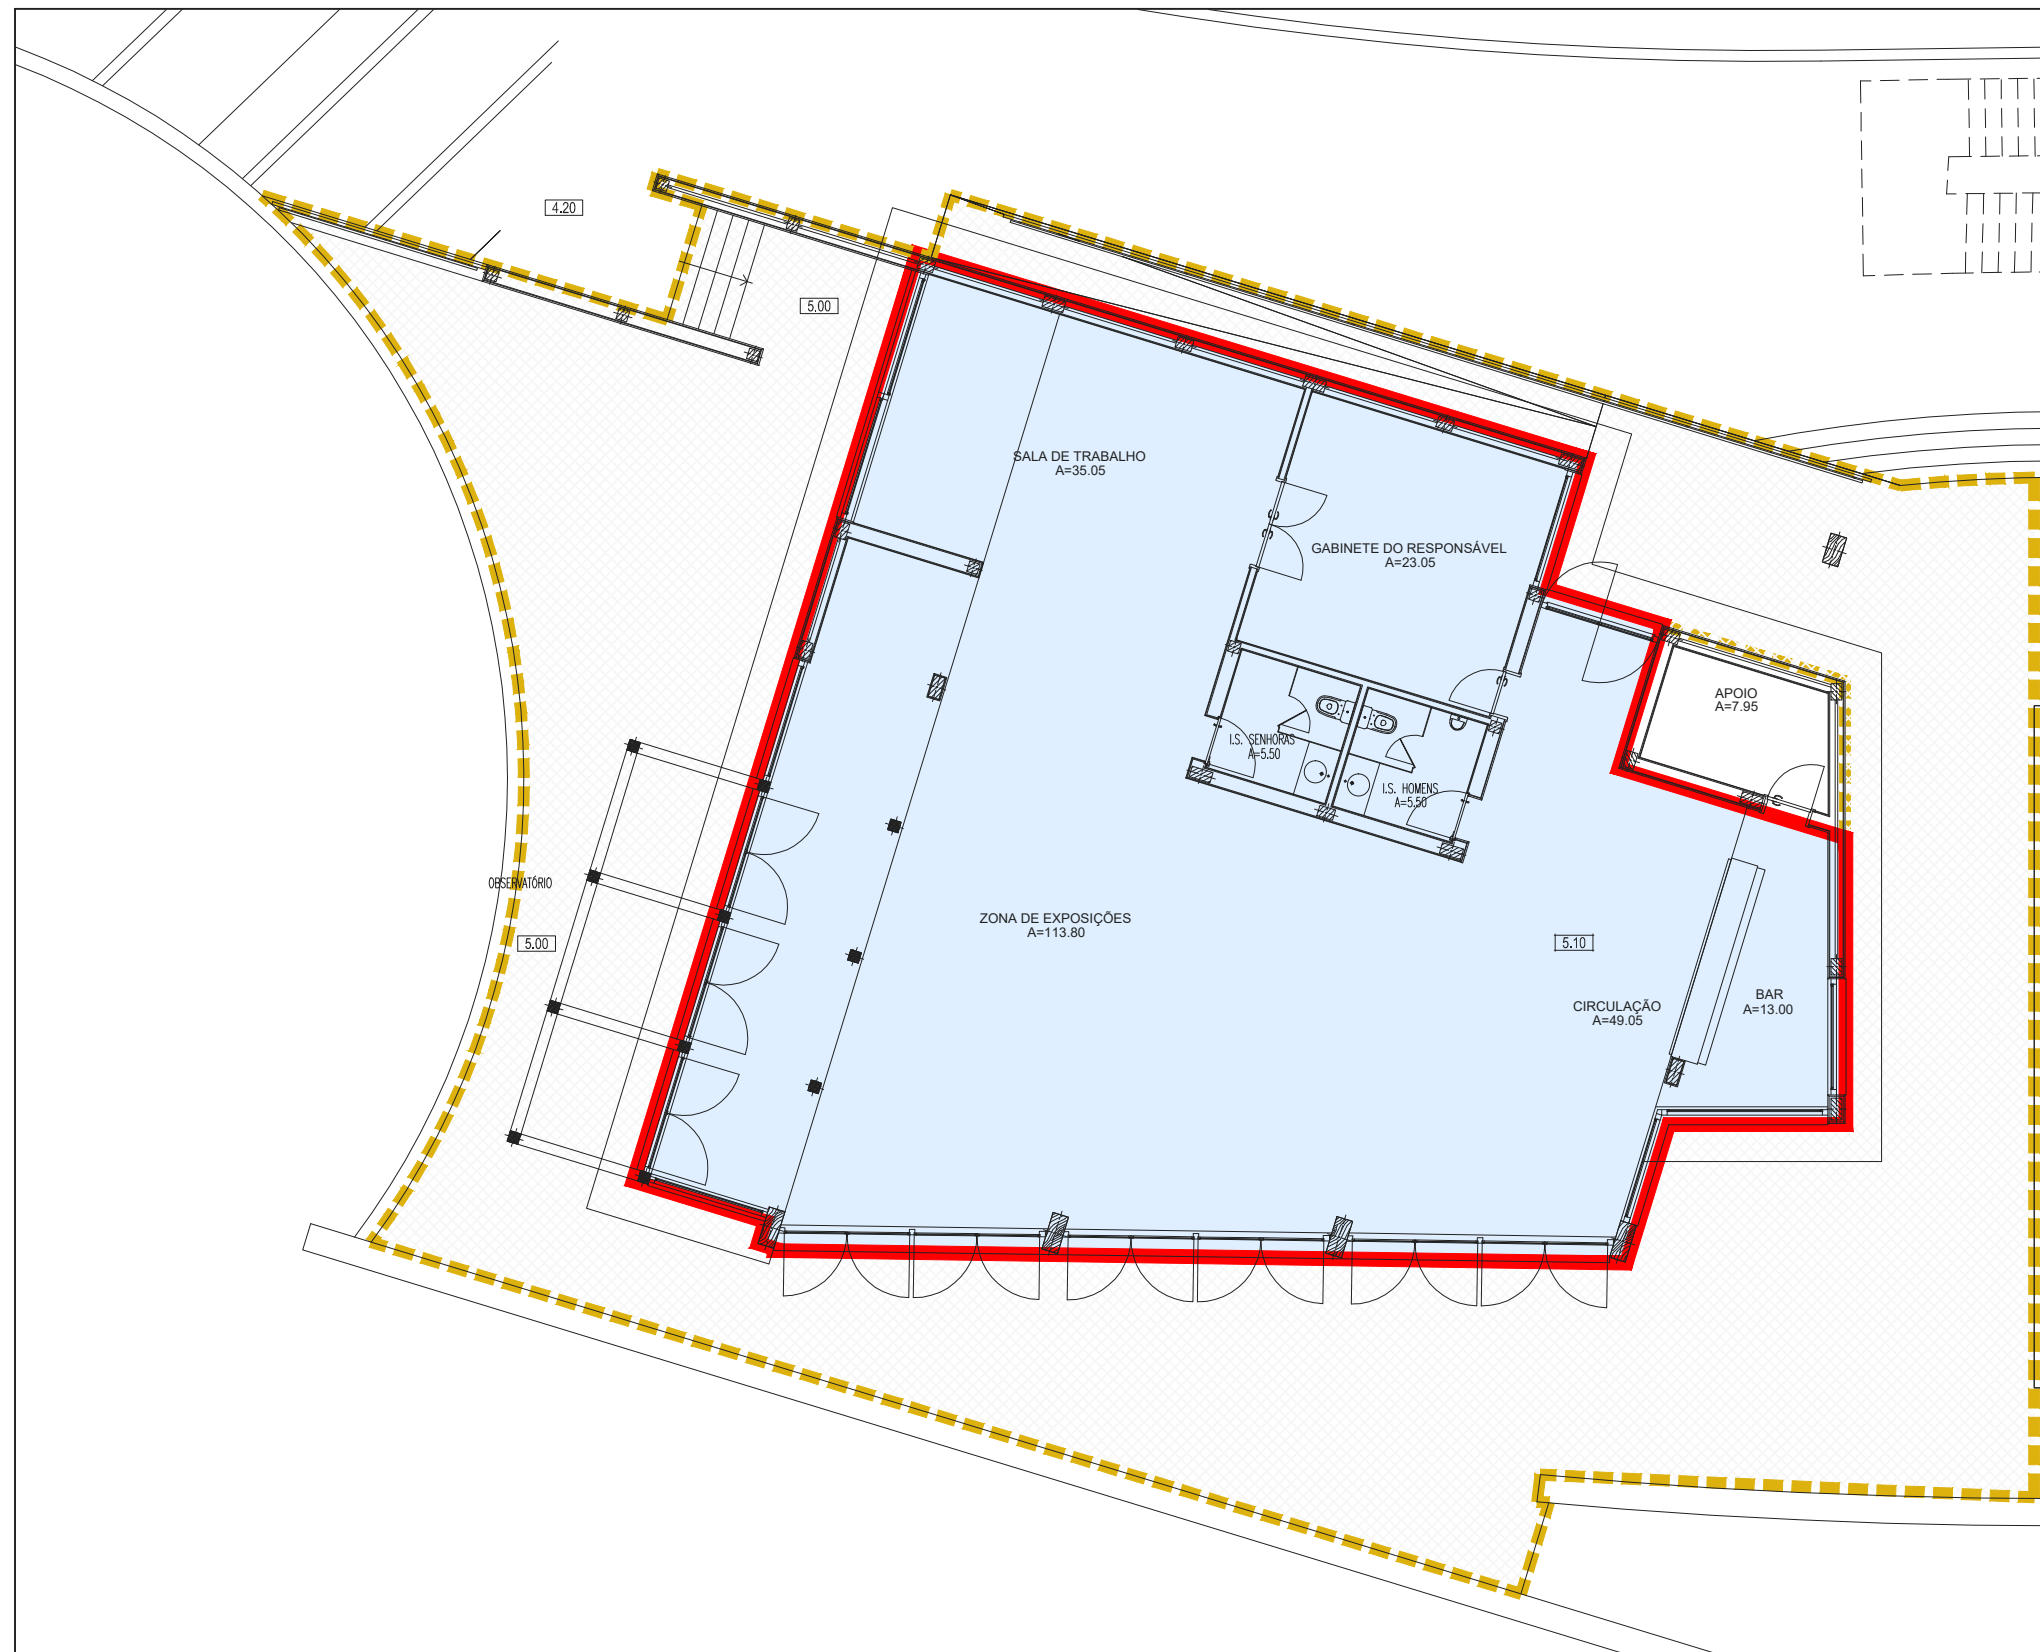

LEGENDA:

Áreas de Exploração

 Área interior
285 m²

 Área Exterior
299 m²

Ponta do Oeste - Sociedade de Promoção e
Desenvolvimento da Zona Oeste da Madeira, S.A.
Frente Mar da Lagoa do Lugar de Baixo
EDIFÍCIO Poente

Escala: S/E


Ponta do
este, s.a.