

ÁREAS CONCESSÃO




SOCIEDADE DE DESENVOLVIMENTO DO PORTO SANTO, S.A.


PROCEDIMENTO DE CONCESSÃO DO COMPLEXO DE CAMPOS DE TÊNIS

S.E.

ANEXO Ia

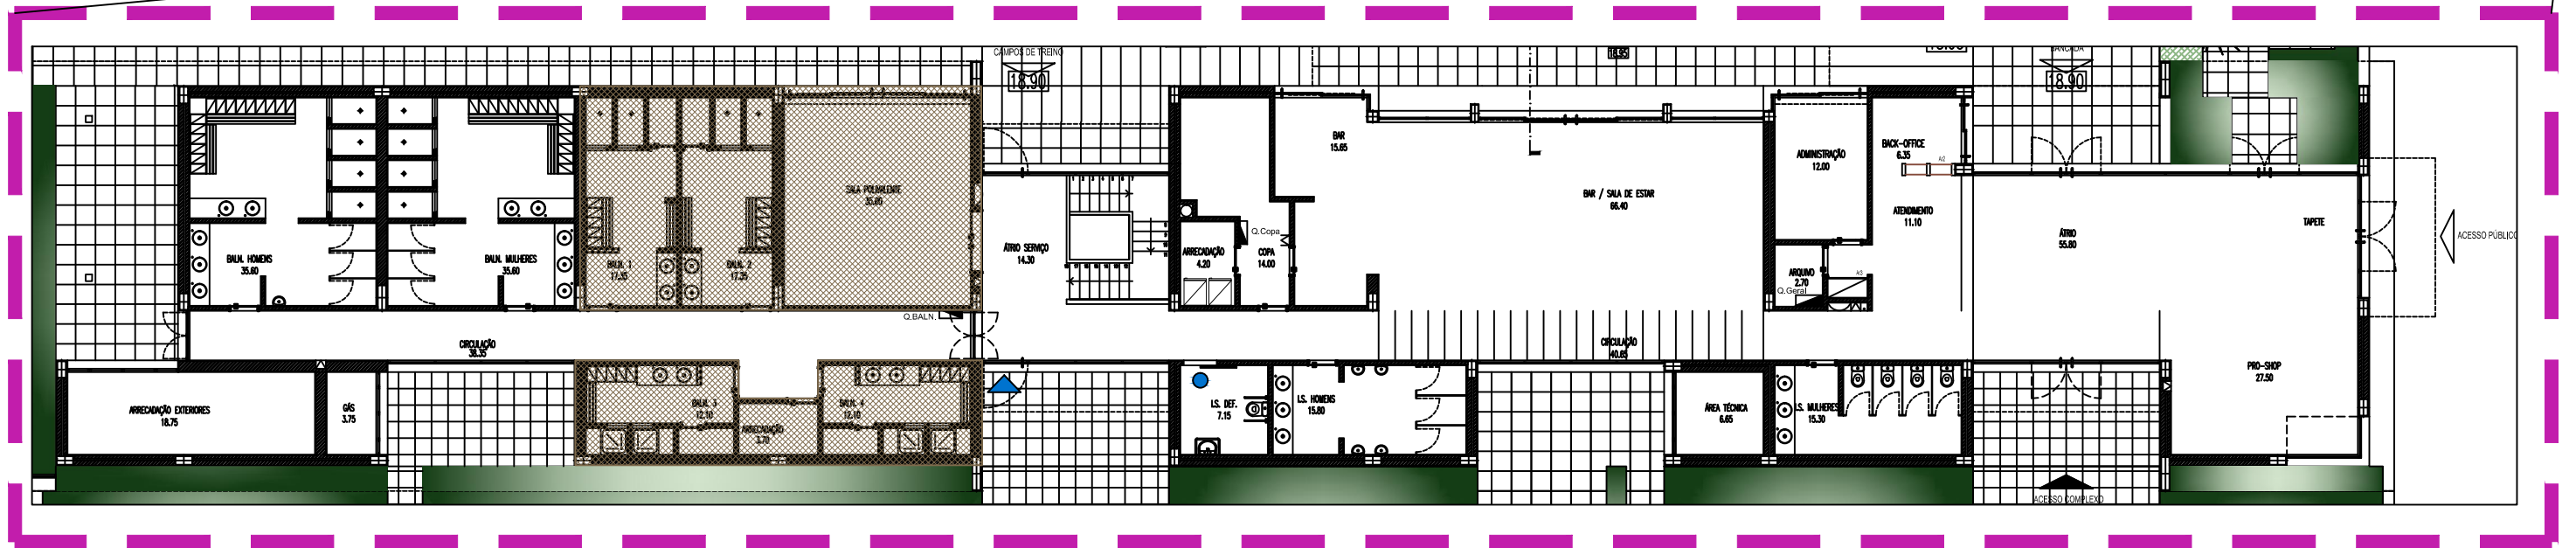

PISO 0

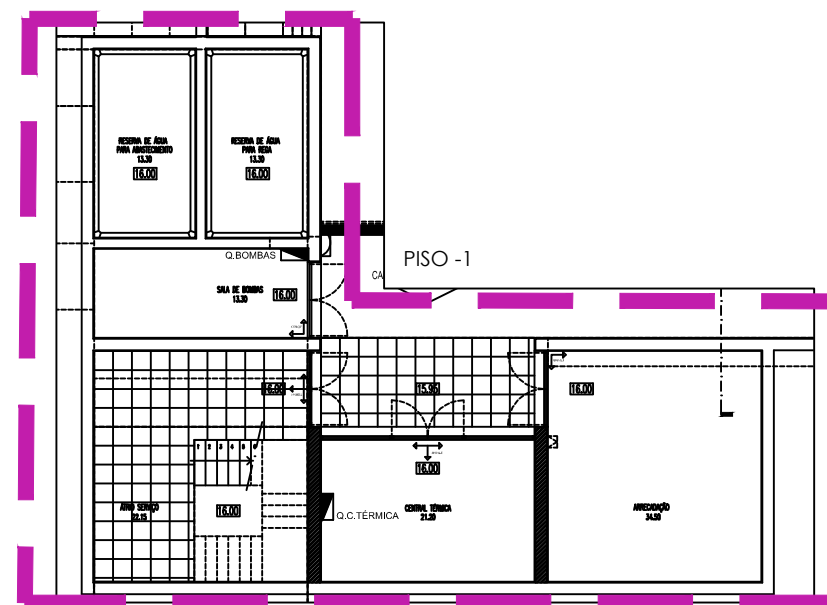

PISO -1

NOTA: O ACESSO ÀS ÁREAS EXCLUÍDA DA CONCESSÃO E INSTALAÇÕES SANITÁRIAS MOBILIDADE REDUZIDA DEVERÃO SER SEMPRE GARANTIDOS



ÁREAS EXCLUÍDAS DA CONCESSÃO



ÁREAS CONCESSÃO EDIFÍCIO



SOCIEDADE DE DESENVOLVIMENTO DO PORTO SANTO, S.A.

PROCEDIMENTO DE CONCESSÃO DO COMPLEXO DE CAMPOS DE TÊNIS

ANEXO Ib

1:200