




ENTIDADE

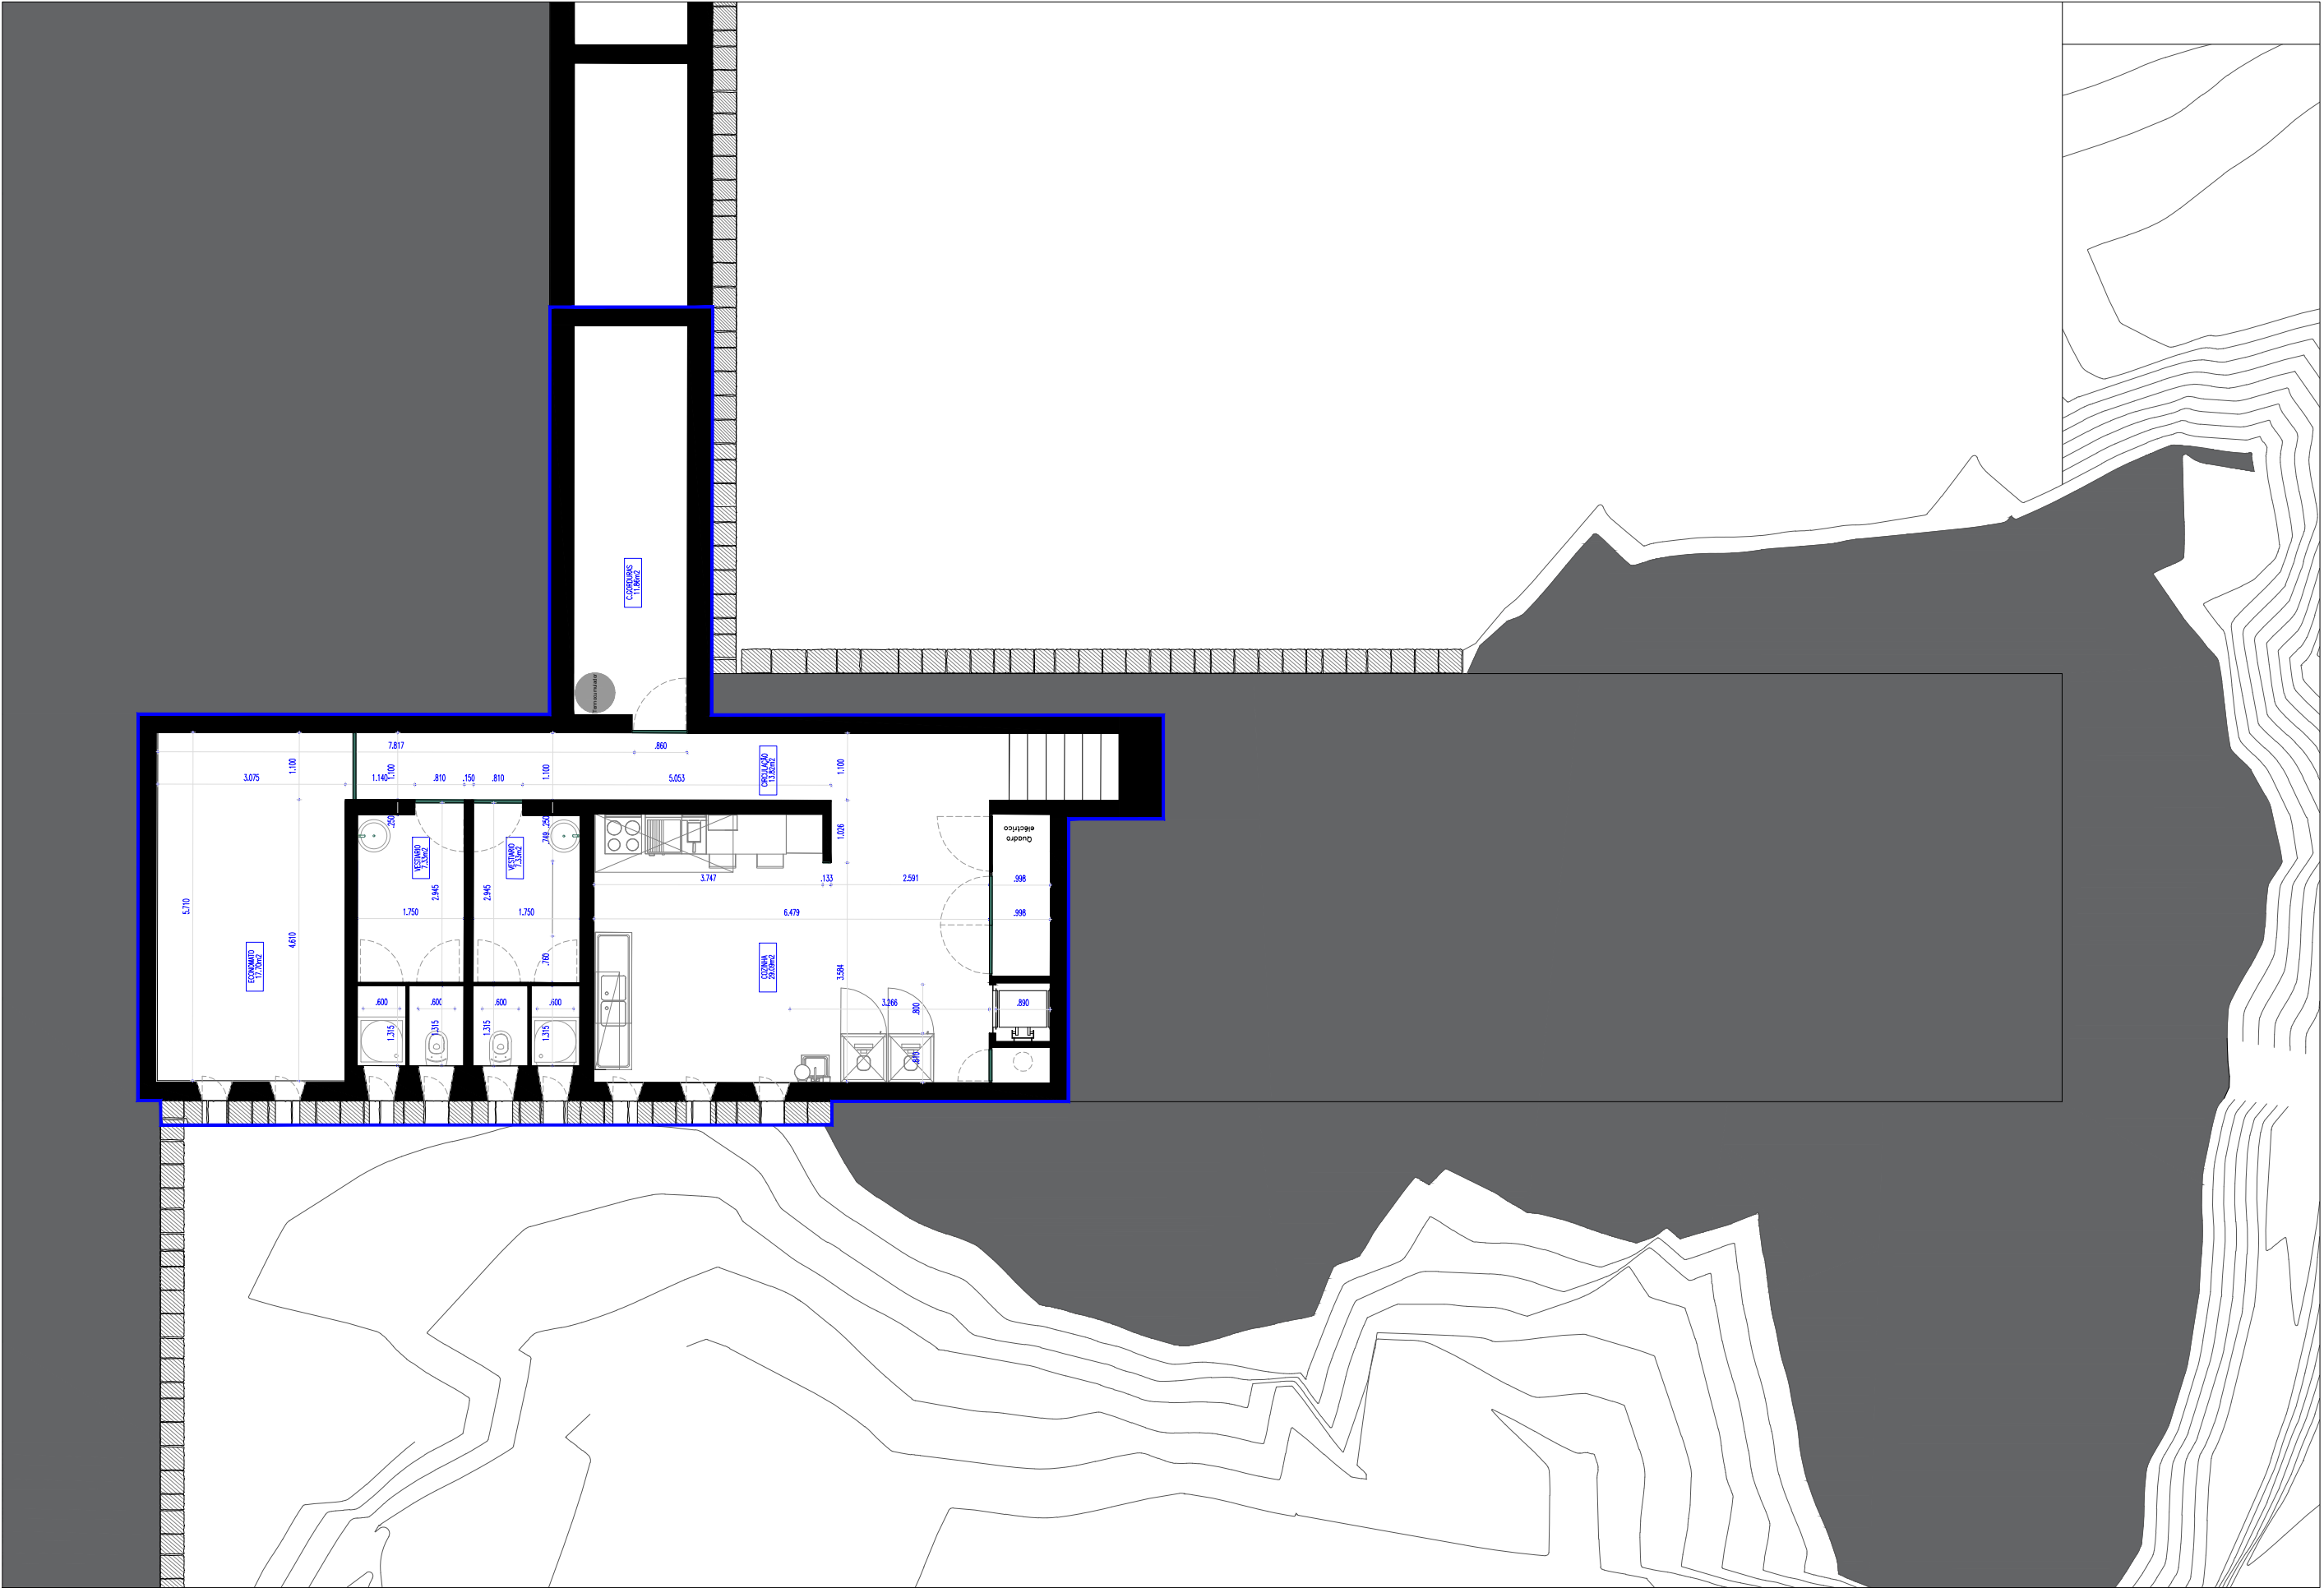

DESIGNAÇÃO

Concurso Público
Nº 04/2015
Concessão de exploração de Restaurante, Bar, Imóvel e
Estacionamento no Largo de S. Francisco/ Salinas
Câmara de Lobos

GRAFISMO

área concessão

DADOS

área de esplanada: 57m²
área útil total: 143m²
área bruta total: 197m²
área útil por piso: 0(54m²), -1(89m²)
área bruta por piso: 0(76m²), -1(121m²)

DESENHO

Geral - Bar
Planta do piso -1
Escala 1:100

FOLHA