




ENTIDADE

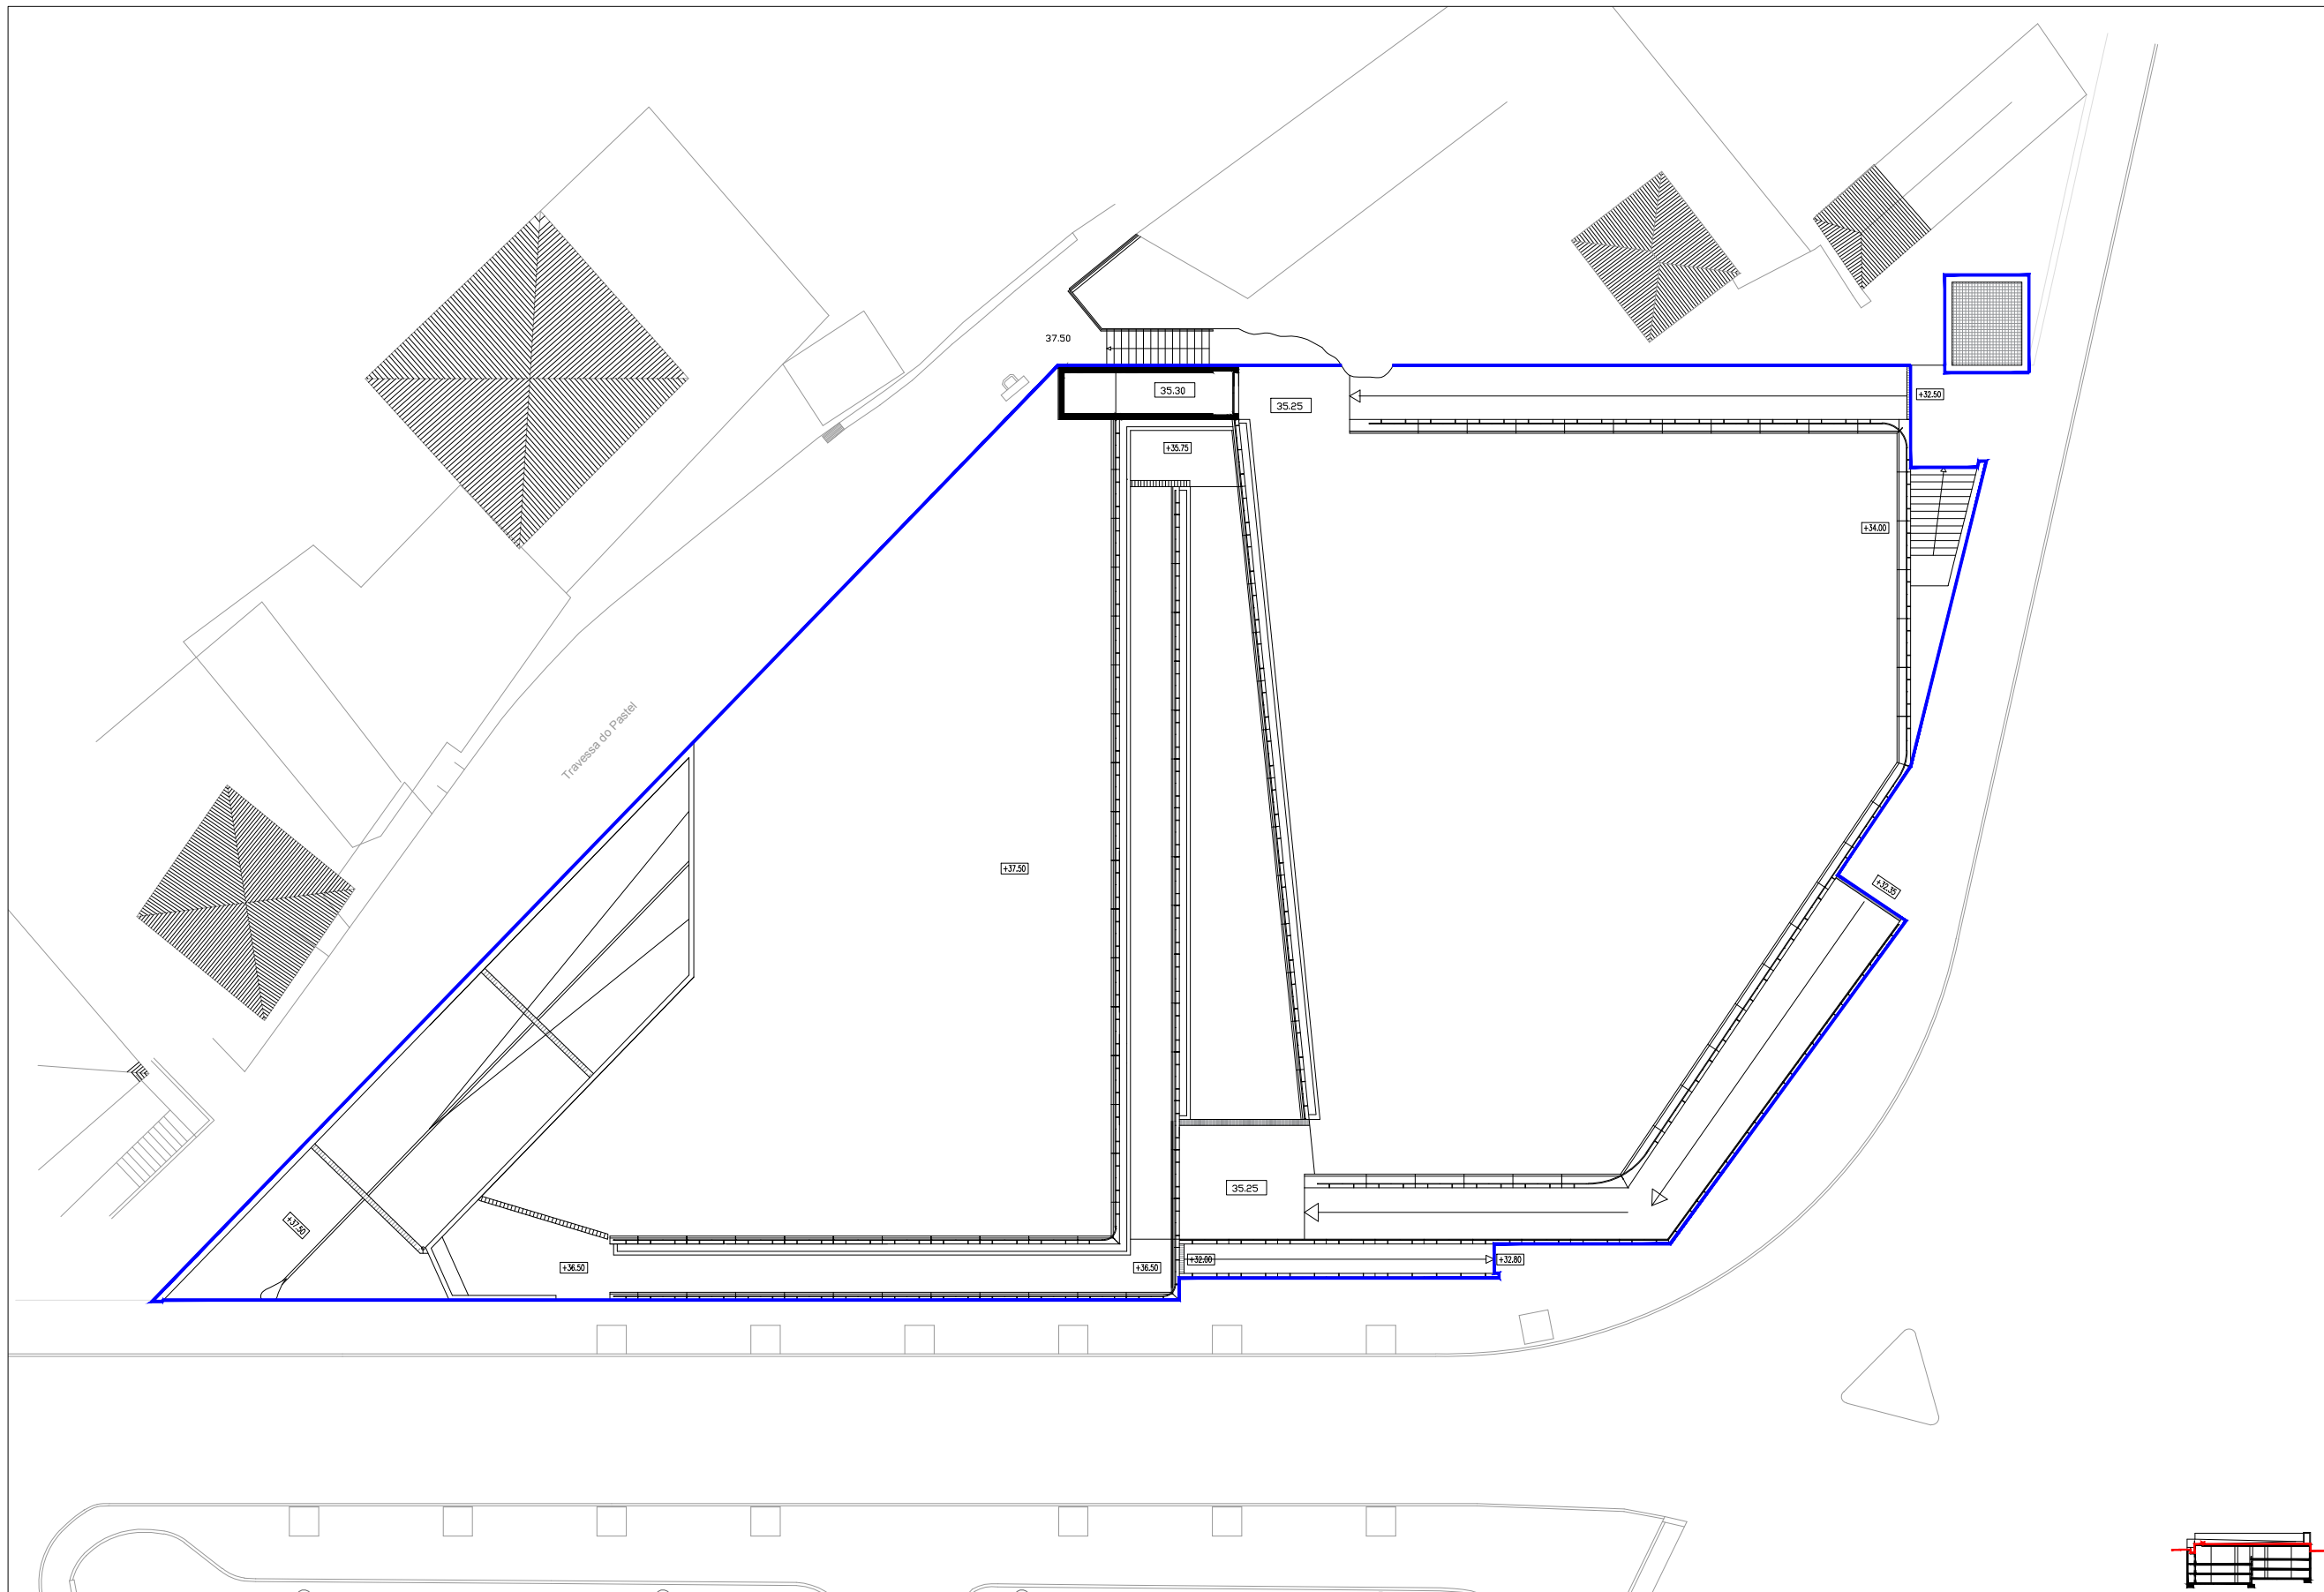

DESIGNAÇÃO

Concurso Público
Nº 04/2015
Concessão de exploração de Restaurante, Bar, Imóvel e
Estacionamento no Largo de S. Francisco/ Salinas
Câmara de Lobos

GRAFISMO

 estacionamento reservado
 área concessão

DADOS

área total estacionamento: 7682m²
área útil pisos: 0(1951m²), -1(657m²), -2(998m²), -3(791m²), -4(998m²)
-5(716m²), -6(987m²)
nº lugares por piso: -1(13), -2(31), -3(21), -4(31), -5(21), -6(32)
nº total de lugares: 149

DESENHO

Parcial - Estacionamento
Planta cobertura
Escala 1:250

FOLHA

02