


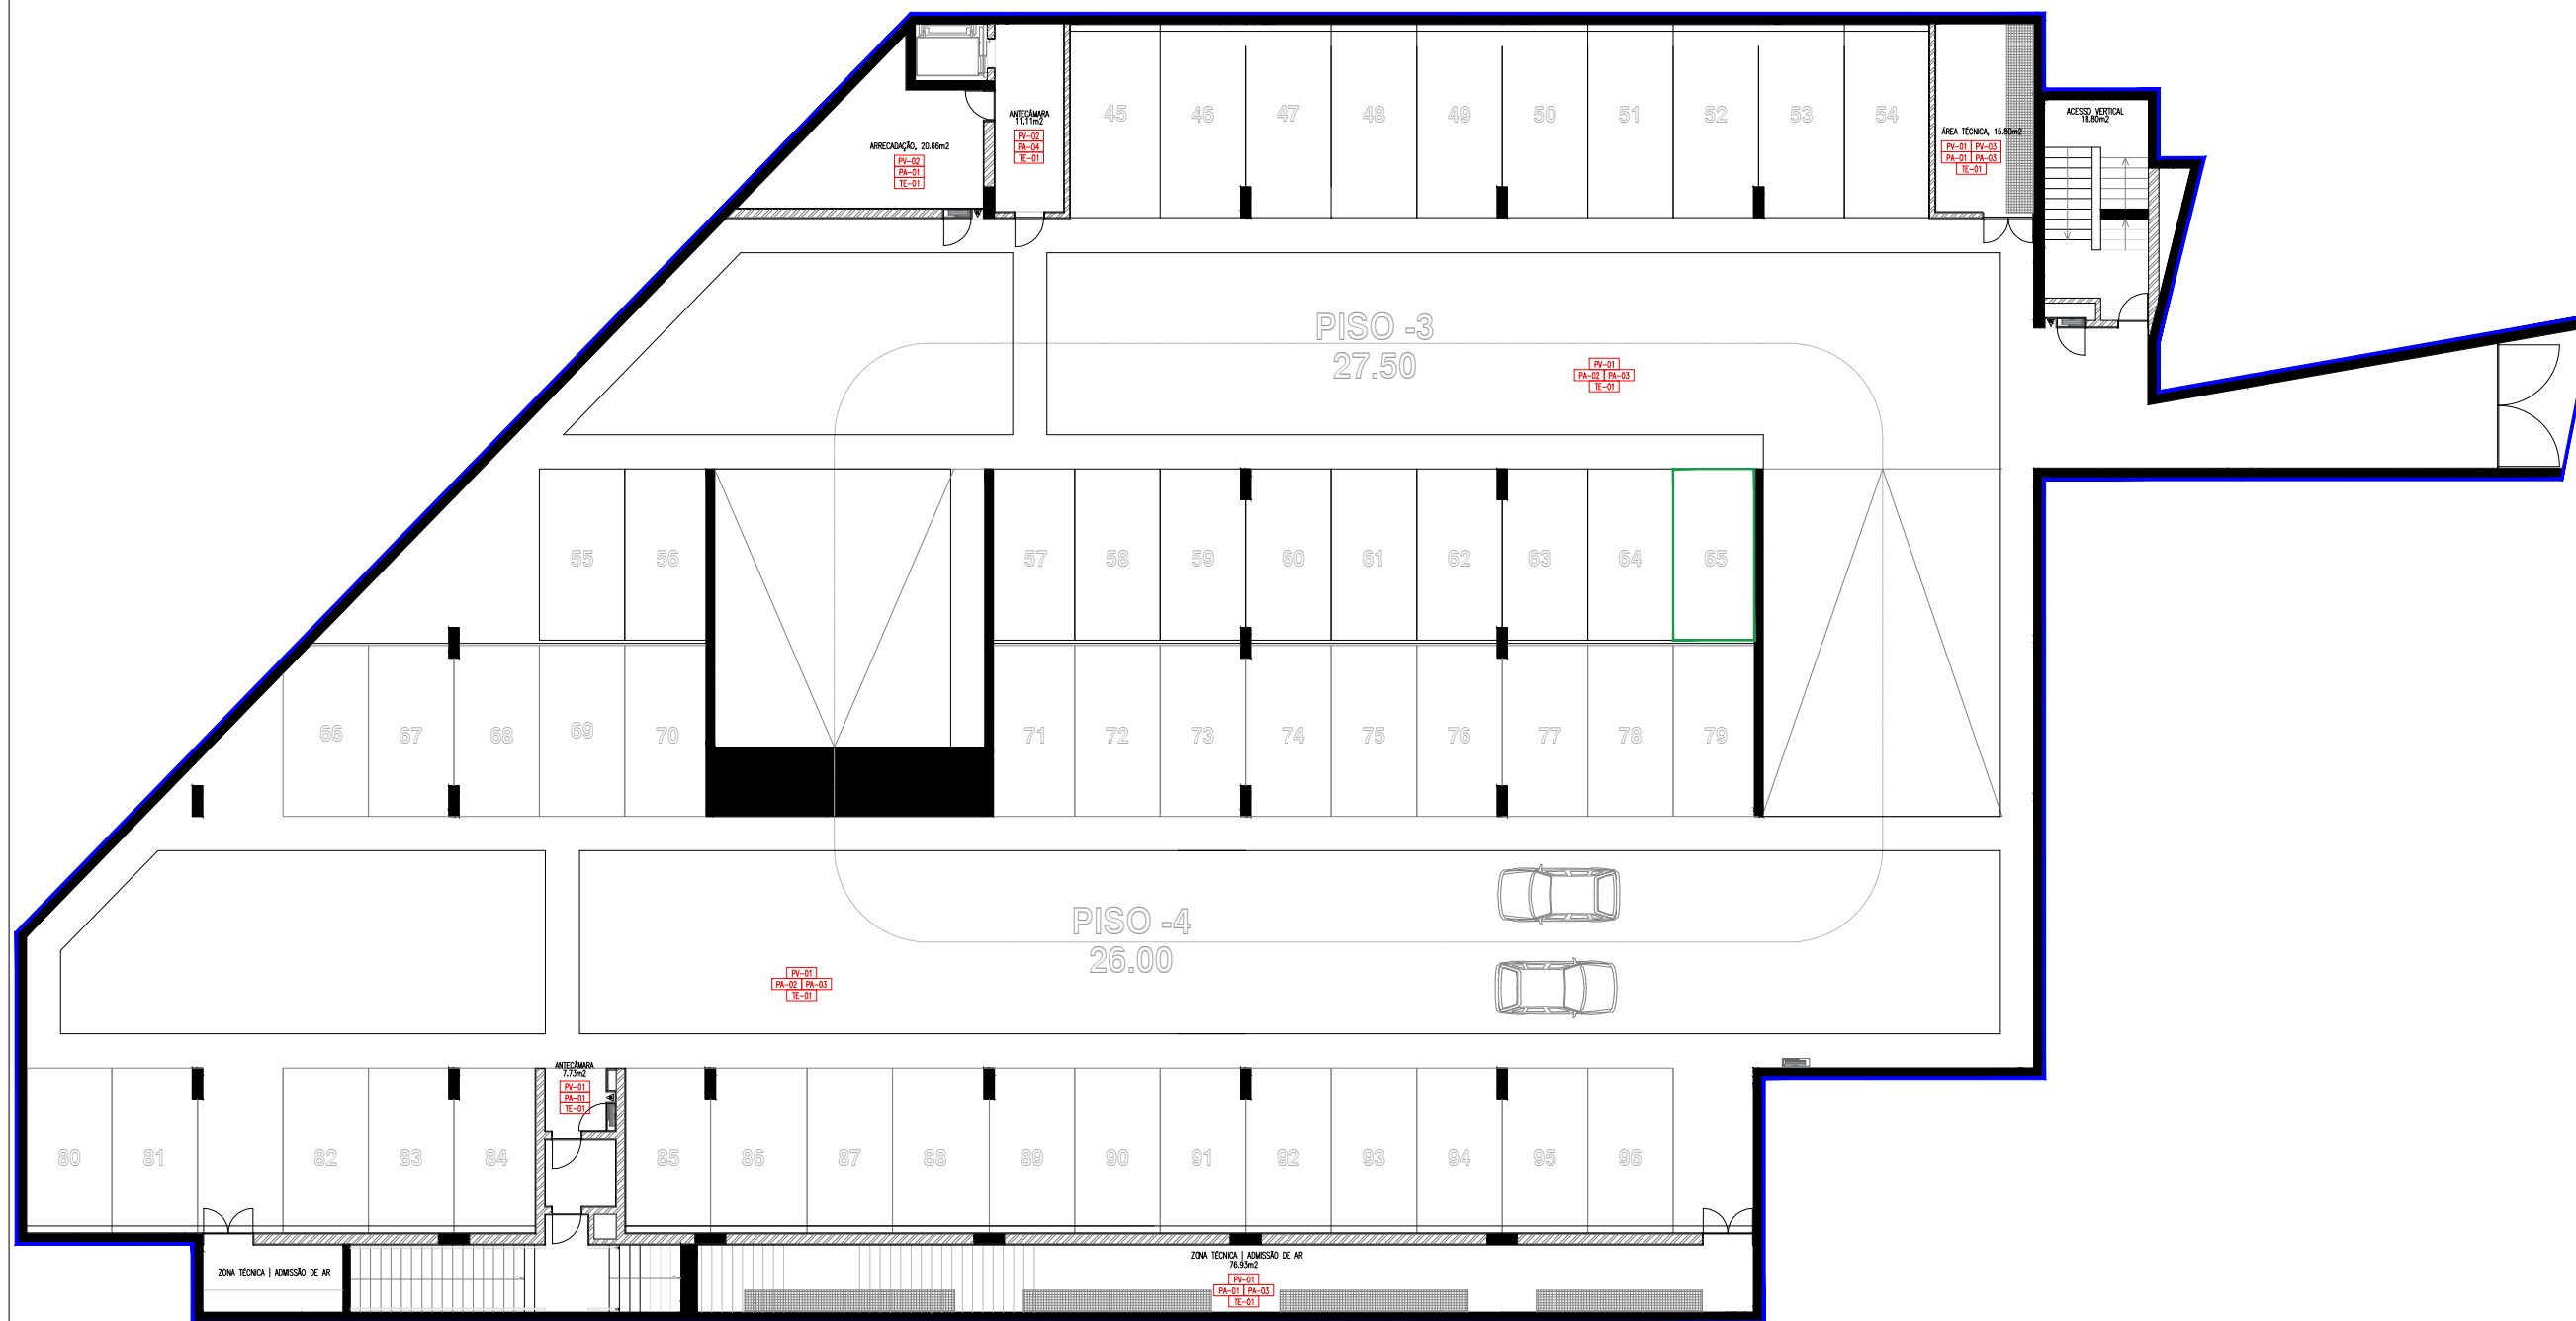

- legenda de materiais construtivos

BETÃO ARMADO

ALVENARIA BLOCO DE CIMENTO
- legenda de materiais revestimento

PV - PAVIMENTO

01 - BETÃO COM REVESTIMENTO BASE EPOXY

02 - BETÃO COM REVESTIMENTO ANTI-DERRAPANTE DE BASE EPOXY

03 - GRADIL EM AÇO
- PA - PAREDE


01 - REBOCO PINTADO

02 - REBOCO TRADICIONAL PINTADO

03 - BETÃO À VISTA

04 - PAINÉIS DE FIBROCIMENTO
- TE - TECTO

01 - BETÃO À VISTA PINTADO

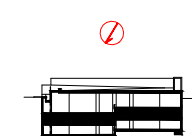

ENTIDADE	DESIGNAÇÃO	GRAFISMO	DADOS	DESENHO	FOLHA
 Metropolitana Sociedade Metropolitana de Desenvolvimento S.A.	Concurso Público Nº 04/2015 Concessão de exploração de Restaurante, Bar, Imóvel e Estacionamento no Largo de S. Francisco/ Salinas Câmara de Lobos	estacionamento reservado área concessão	área total estacionamento: 7682m² área útil pisos: 0(1951m²), -1(657m²), -2(998m²), -3(791m²), -4(998m²) -5(716m²), -6(987m²) nº lugares por piso: -1(13), -2(31), -3(21), -4(31), -5(21), -6(32) nº total de lugares: 149	Parcial - Estacionamento Planta piso -3 e -4 Escala 1:200	04