




ENTIDADE

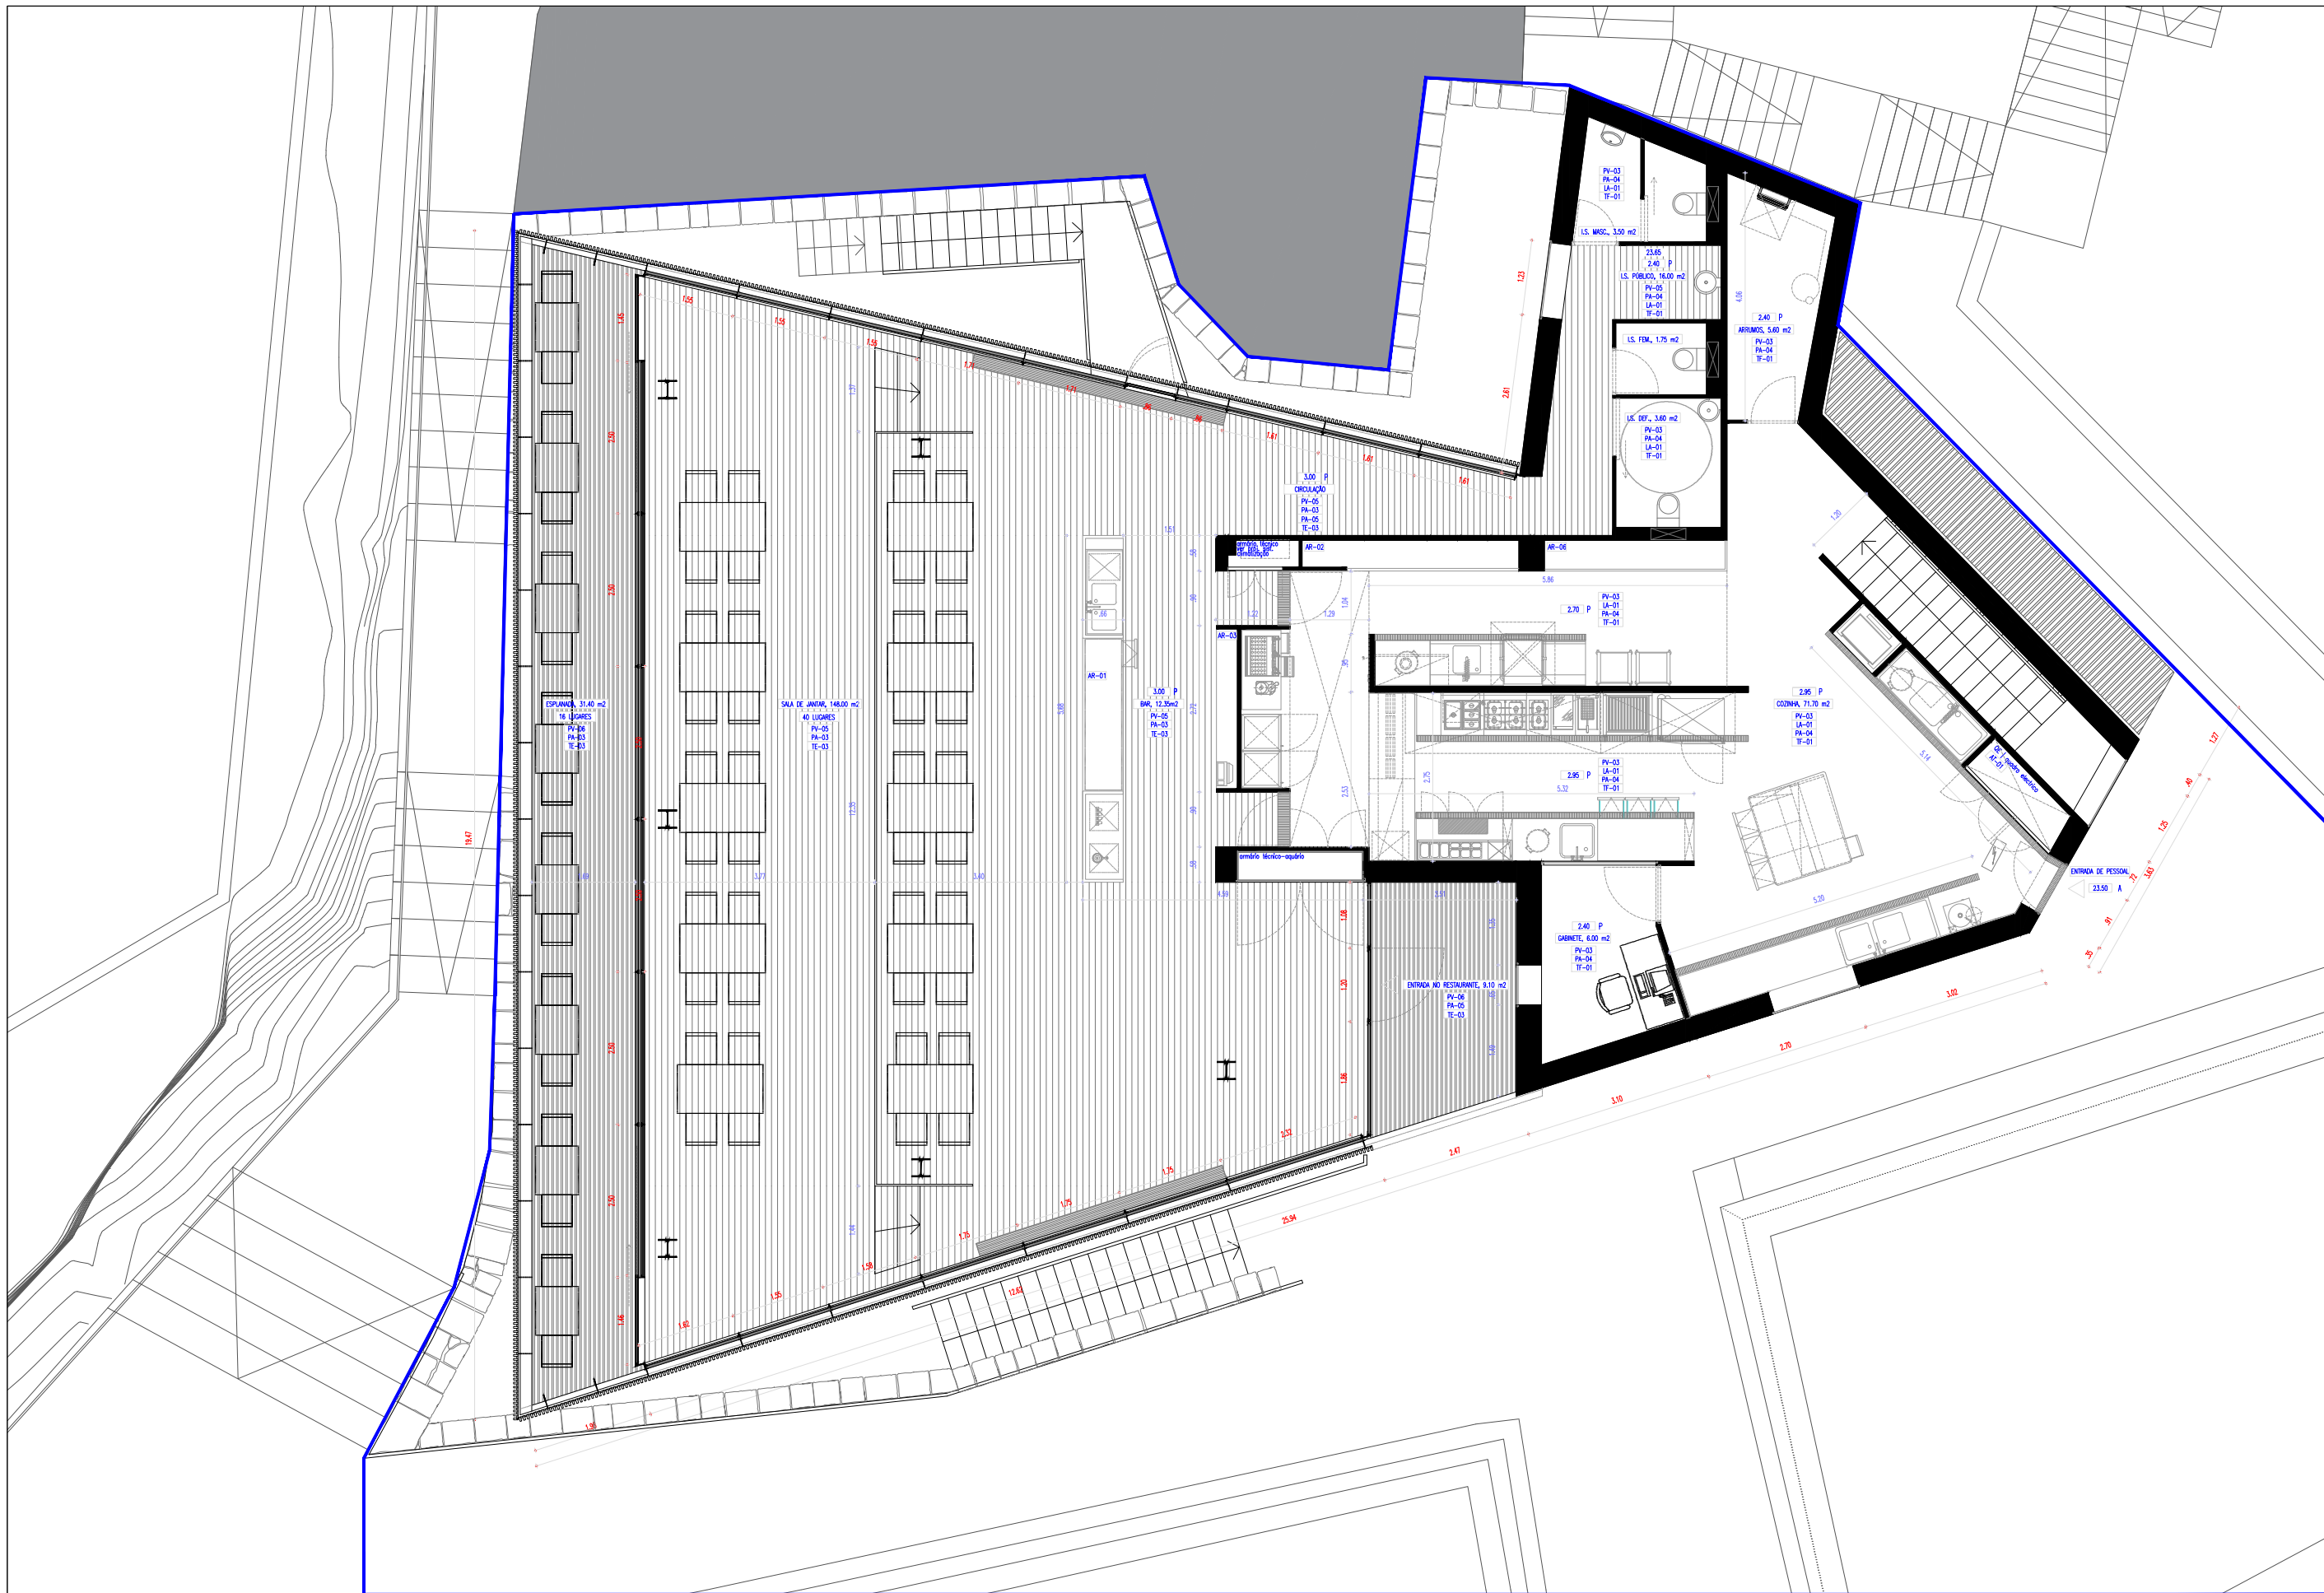

DESIGNAÇÃO

Concurso Público
Nº 04/2015
Concessão de exploração de Restaurante, Bar, Imóvel e
Estacionamento no Largo de S. Francisco/ Salinas
Câmara de Lobos

GRAFISMO

0.00 P altura do pé direito
área concessão

DADOS

área útil total : 734m²
área bruta total : 855m²
área útil por pisos: 0(307m²), -1(427m²),
área bruta por piso: 0(350m²), -1(505m²),

DESENHO

Parcial - Restaurante
Planta piso 0
Escala 1:100

FOLHA