


1111

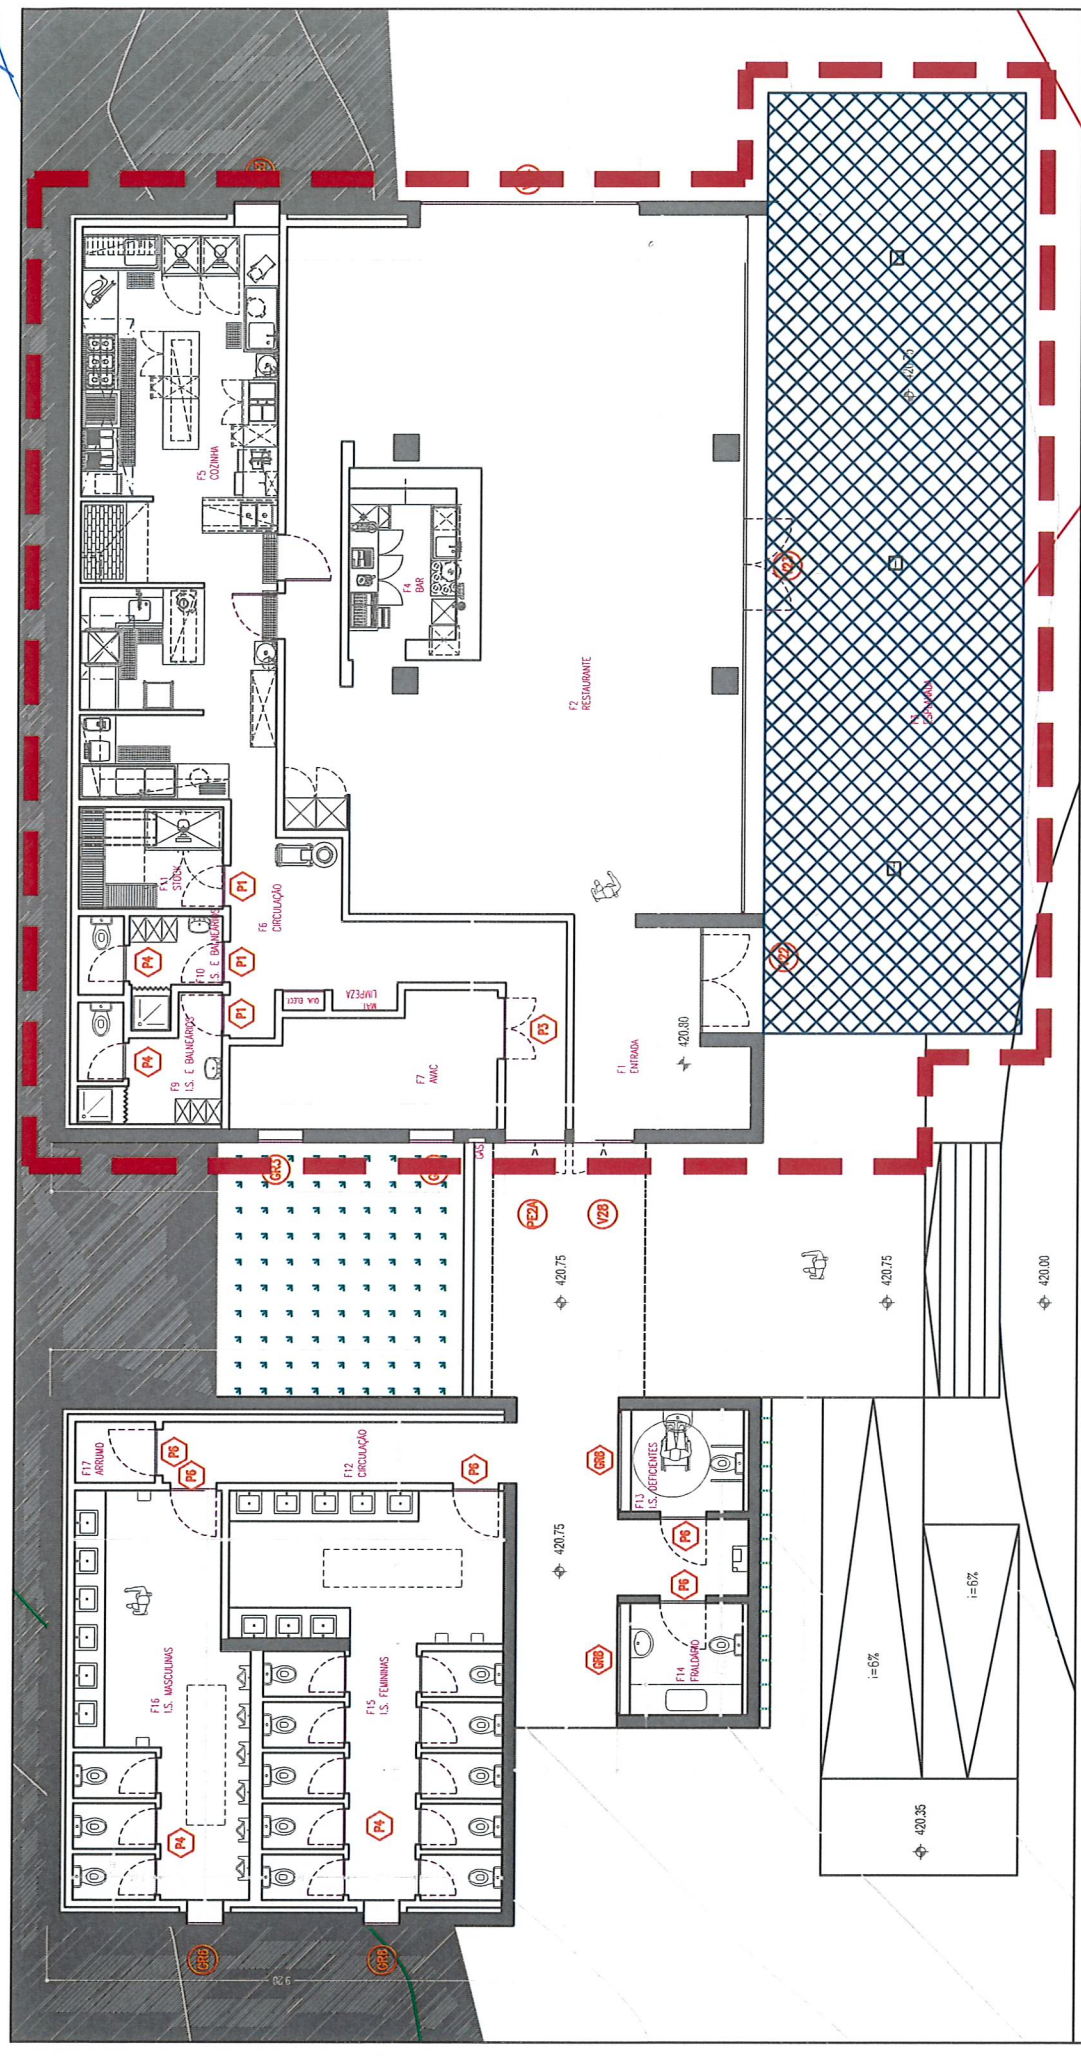

ANEXO II

SOCIEDADE DE DESENVOLVIMENTO DO NORTE DA MADEIRA, S.A.
PARQUE TEMÁTICO DA MADEIRA

EDIFÍCIO F - RESTAURANTE
 ÁREA DE CONCESSÃO DE EXPLORAÇÃO

LEGENDA:

- Área de Concessão de Exploração
- Área de Esplanada